
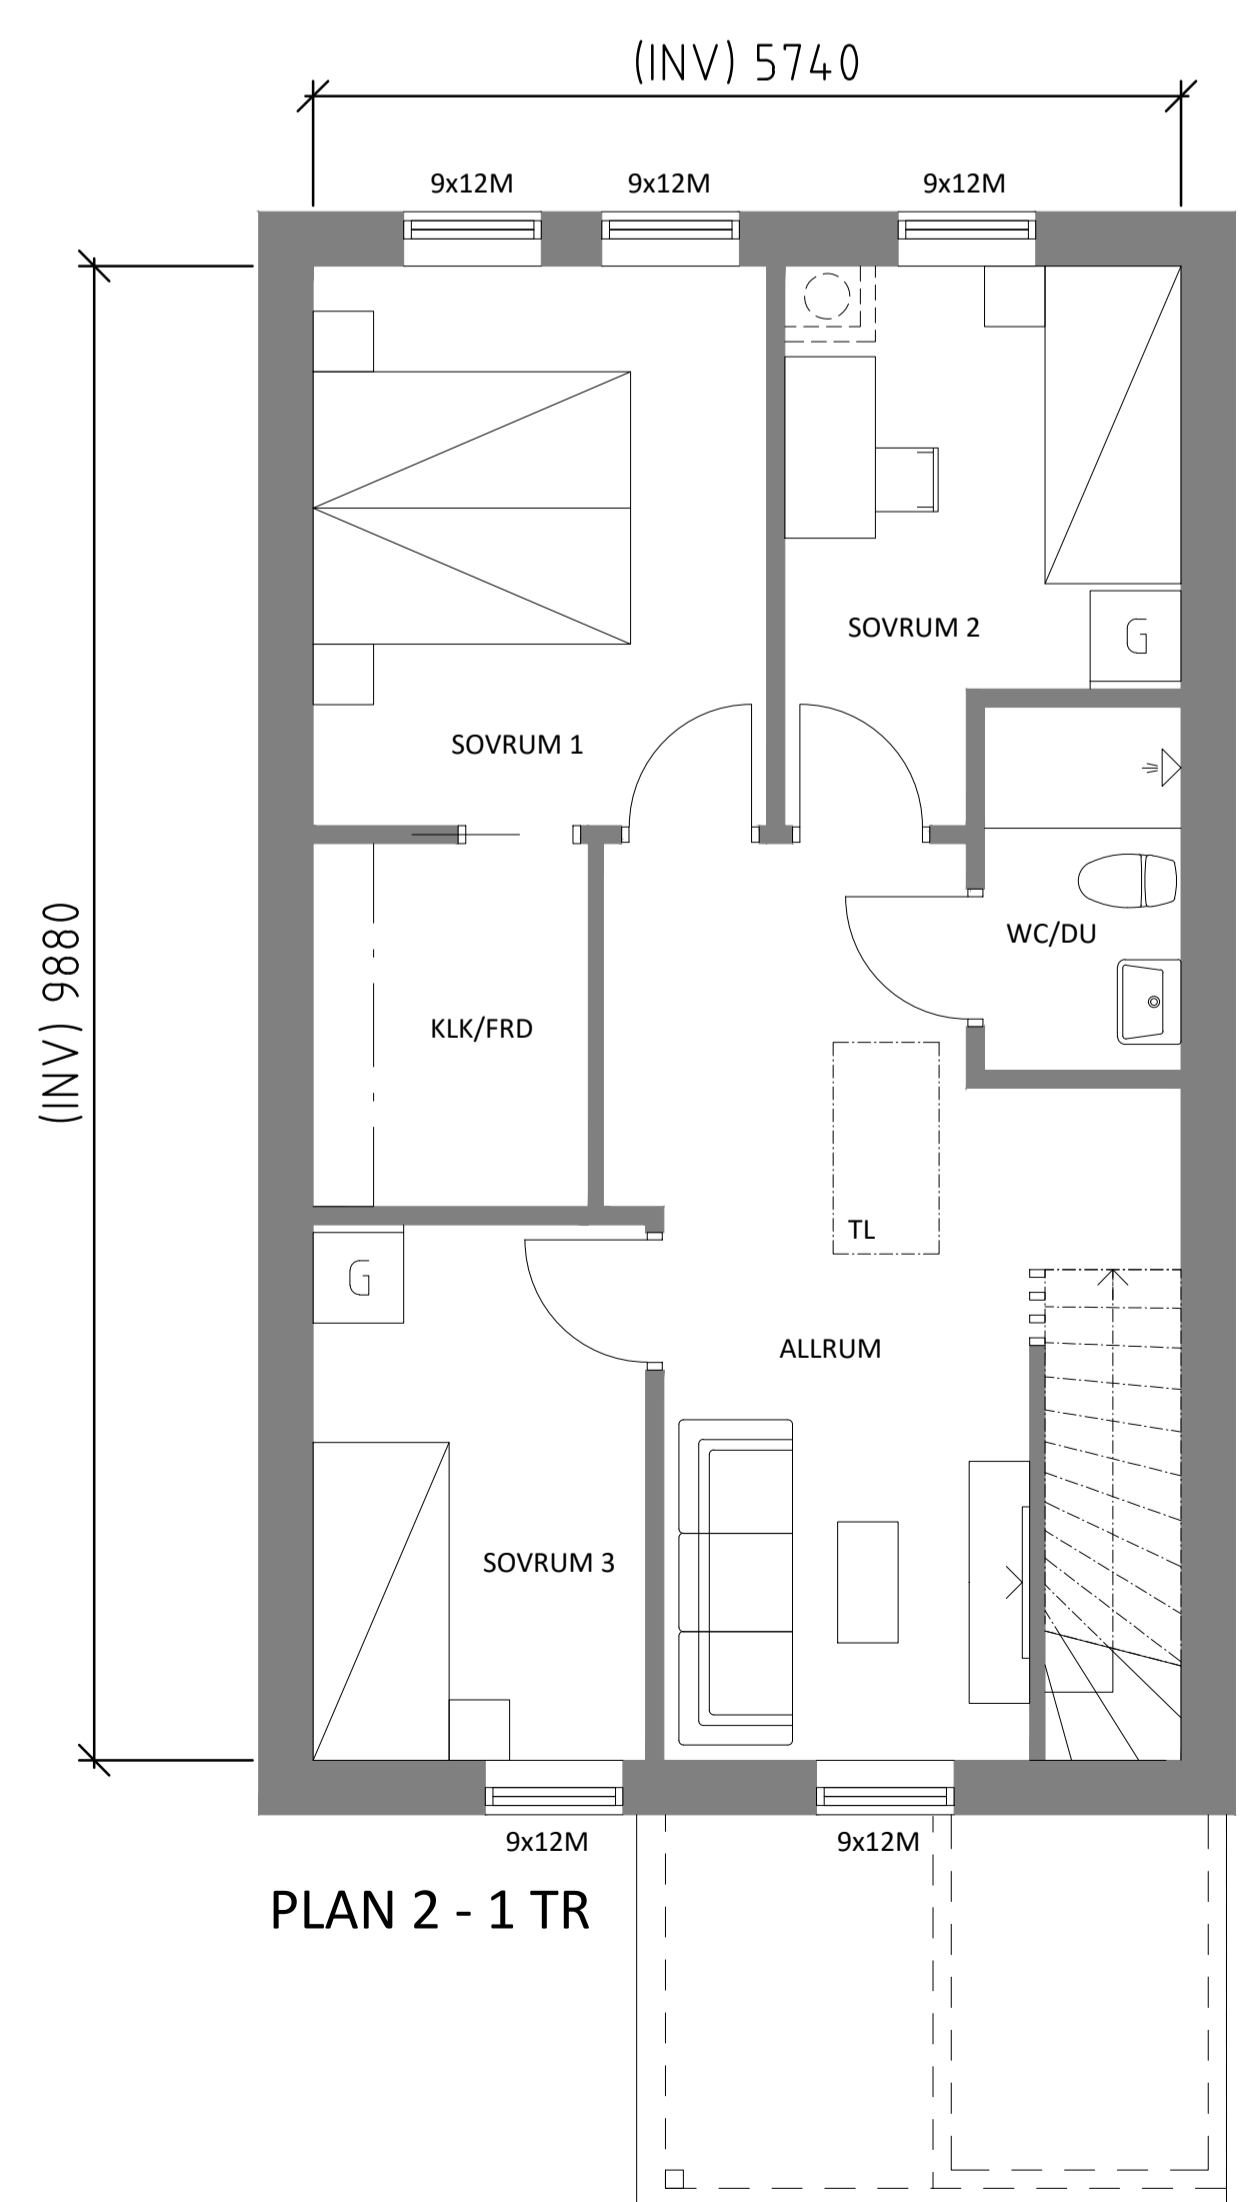
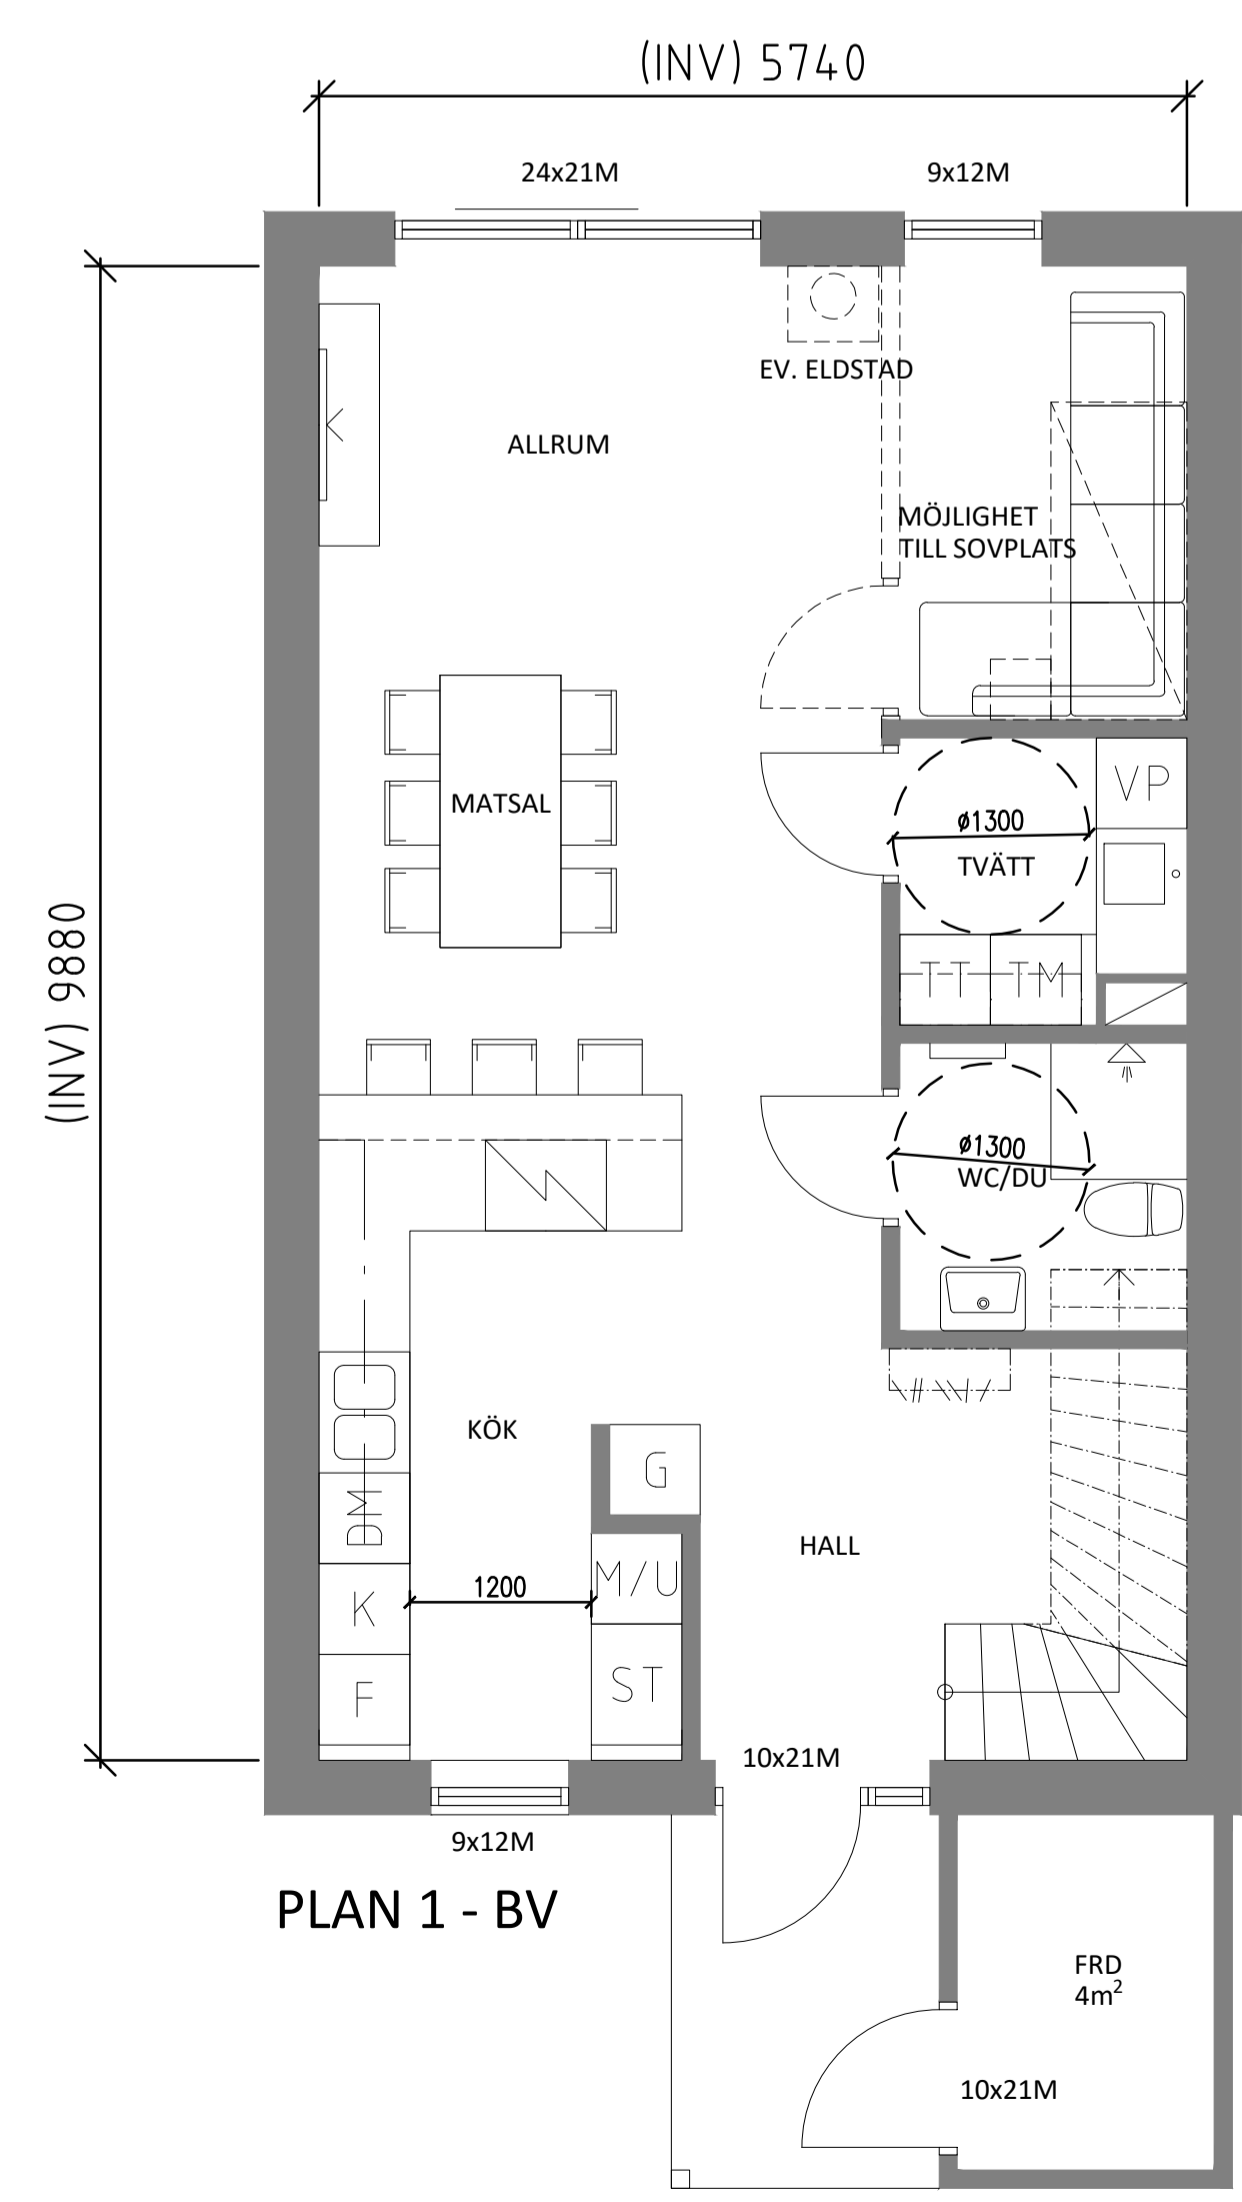
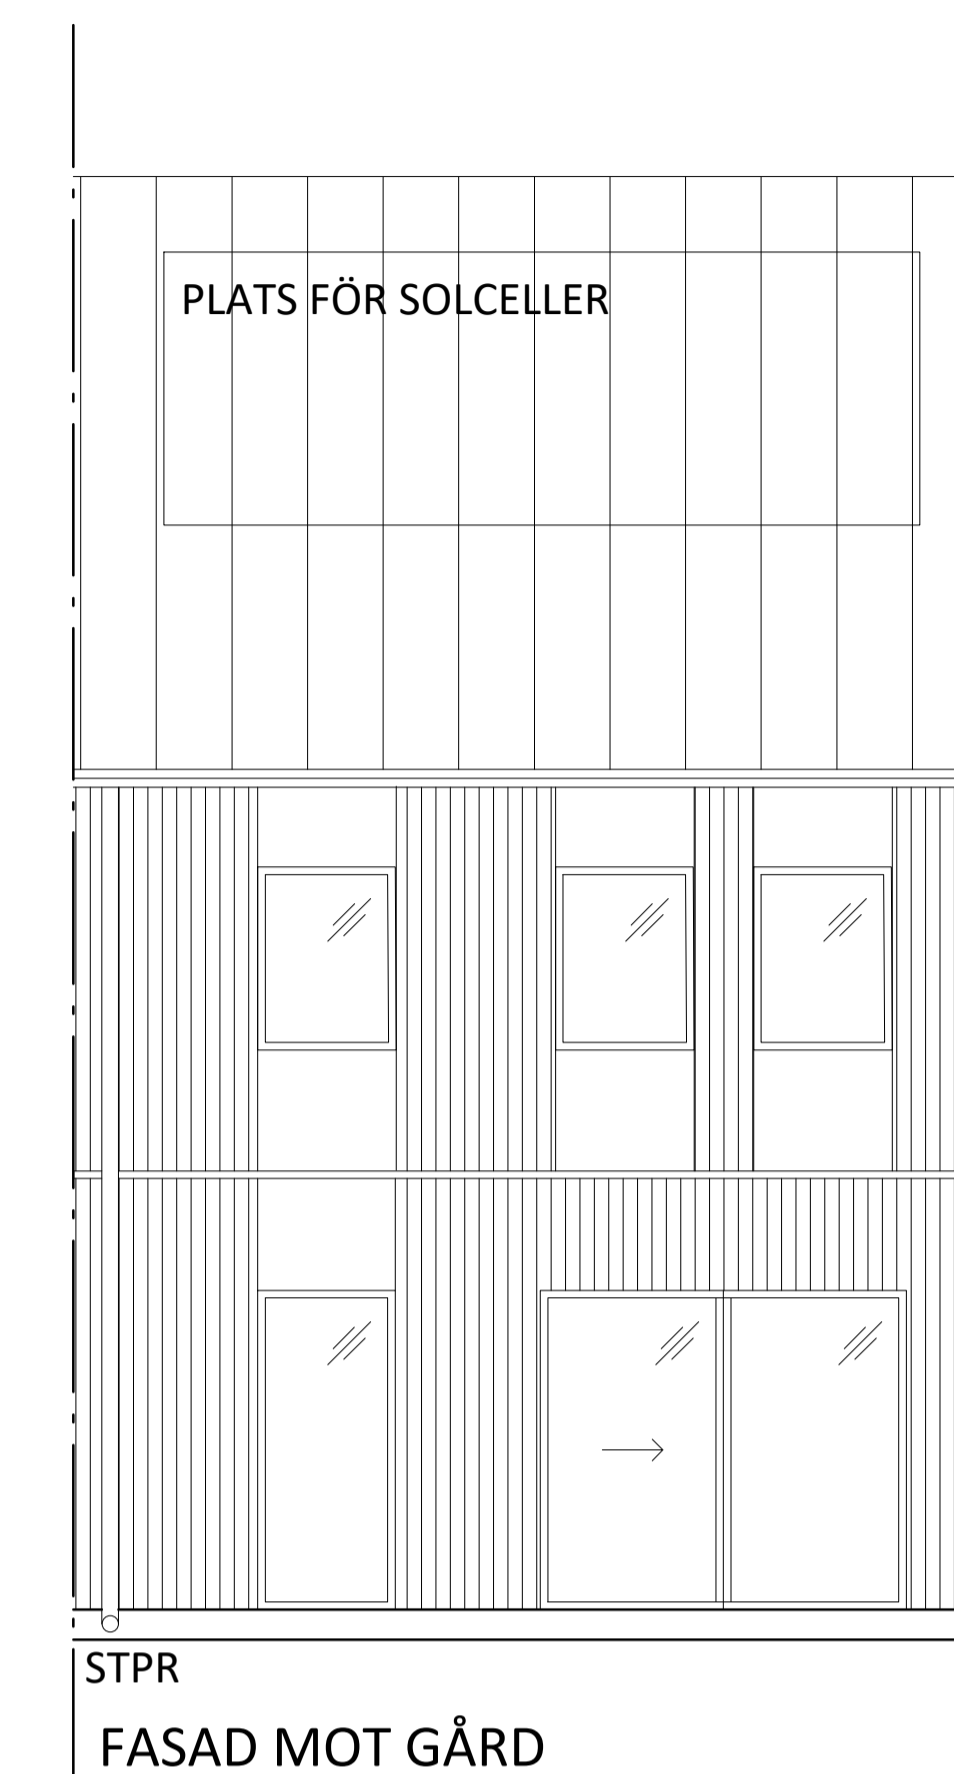
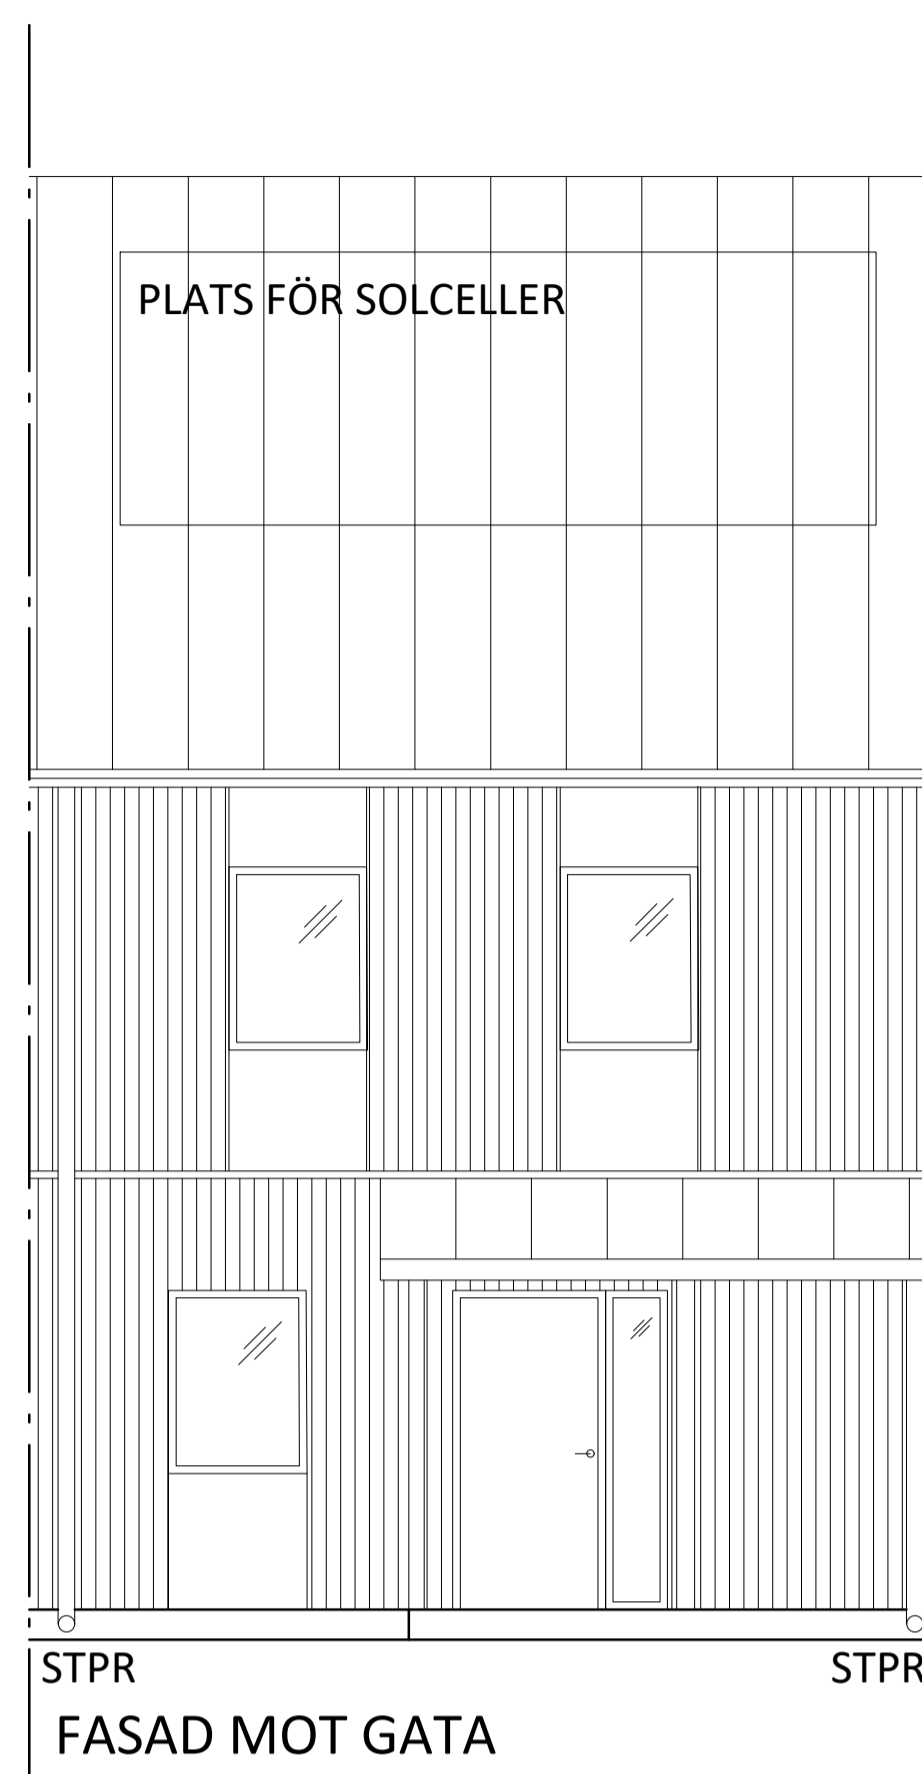


FÖRKLARINGAR OCH FÖRESKRIFTER


MÅTT ANGES I MILLIMETER (mm)  
STÖRLEK PÅ UTVÄNDIGA FÖNSTER OCH DÖRRAR ANGES I  
MODULMÅTT (M)

TECKENFÖRKLARING

- KM = KOMBIMASKIN
- VP = VÄRMEPUMP
- DM = DISKMASKIN
- K = KYL
- F = FRYS
- ST = STÄDSKÅP
- G = GARDEROB
- M/U = MICRO/UGN
- KLK = KLÄDKAMMARE
- STPR = STUPRÖR
- TL = TAKLUCKA
- FRD = FÖRRÅD

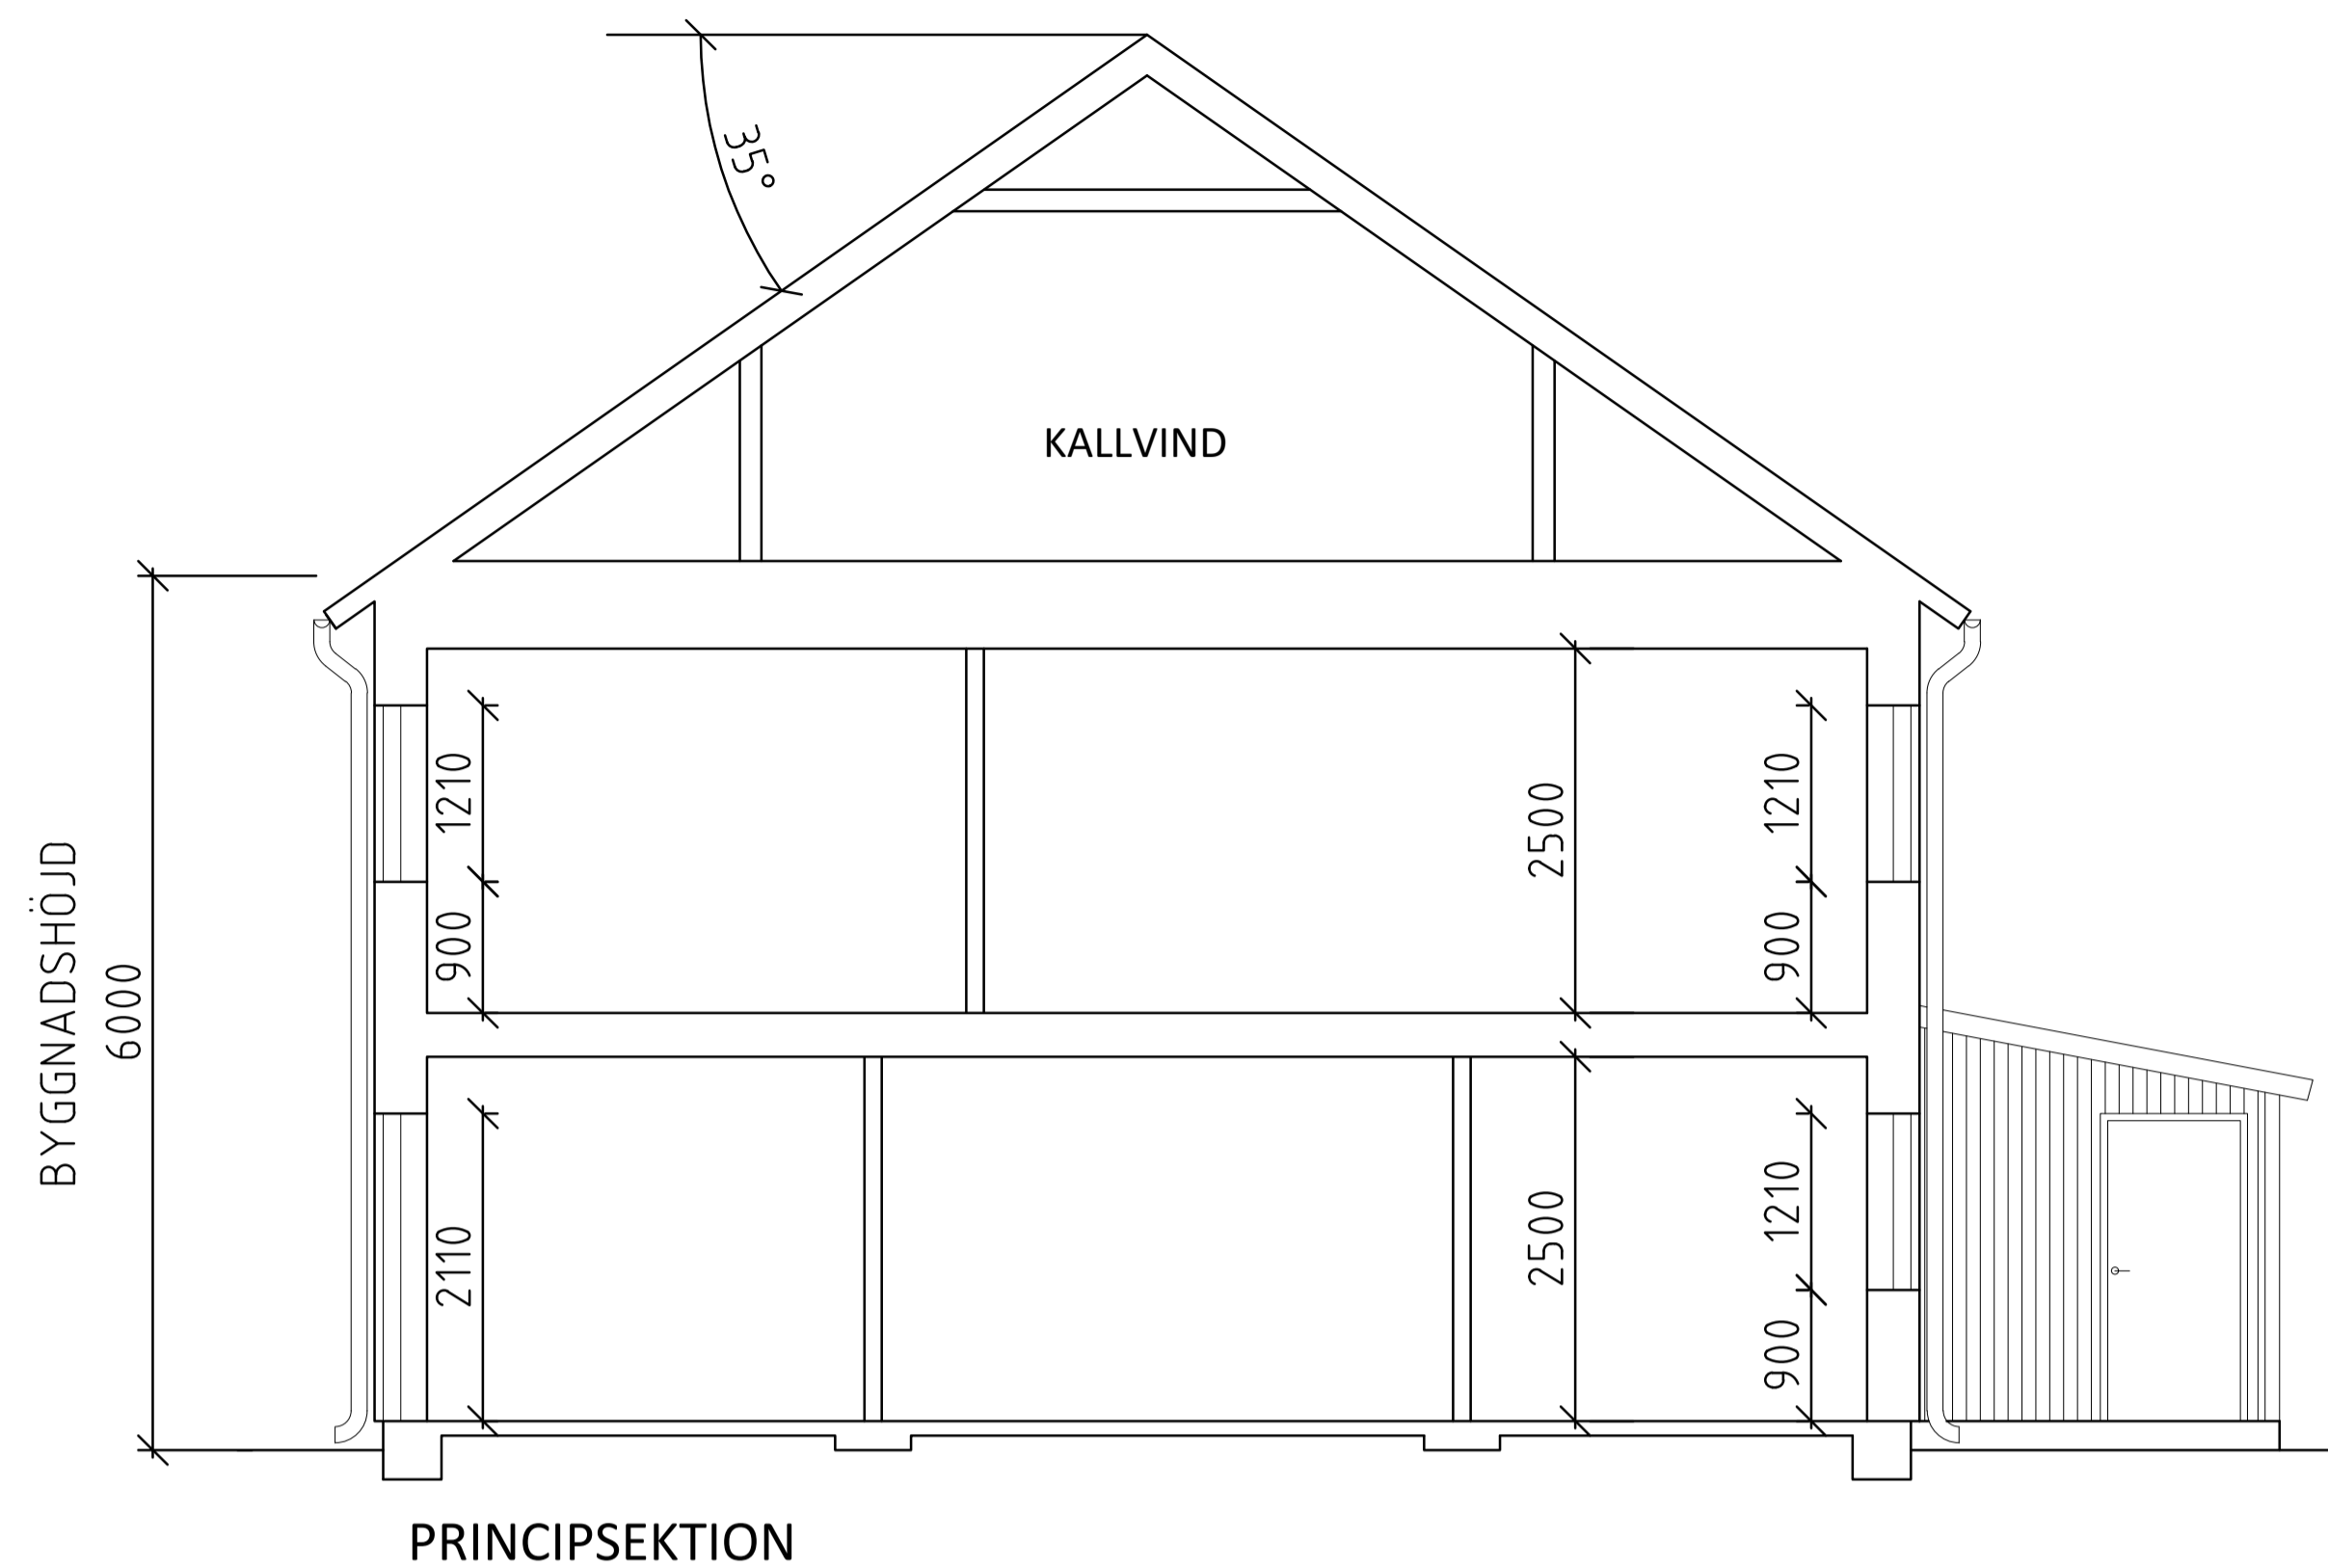

RADHUS - 5 / 6 RoK  
BOA = 113m<sup>2</sup>  
BTA = 137m<sup>2</sup>  
BYA = 79m<sup>2</sup>

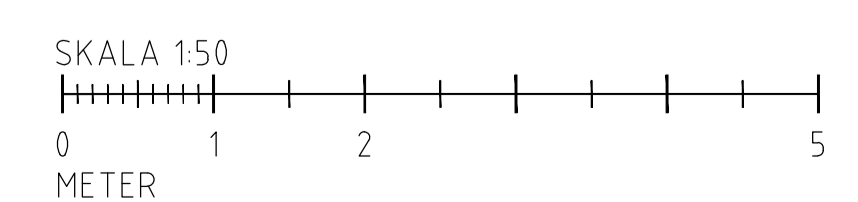

BET	ANT	ÄNDRINGEN AVSER	DATUM	SIGN
<b>BYGGLOVSHANDLING</b>				
ALMBY 12:43, KV. KRÄFTBUREN ÖREBRO KOMMUN				
UPPDRAGSNUMMER	21058	RITAD AV	AE	HANDLÄGGARE
DATUM	2024-02-20	ANSVARIG	AE	
RADHUS NYBYGGNAD PLAN, FASAD OCH SEKTIONSRTNING SAMMANSTÄLLNING				
SKALA	A1 1:50 A3 1:100	NUMMER	I BET	
			A-40-1-2100	